


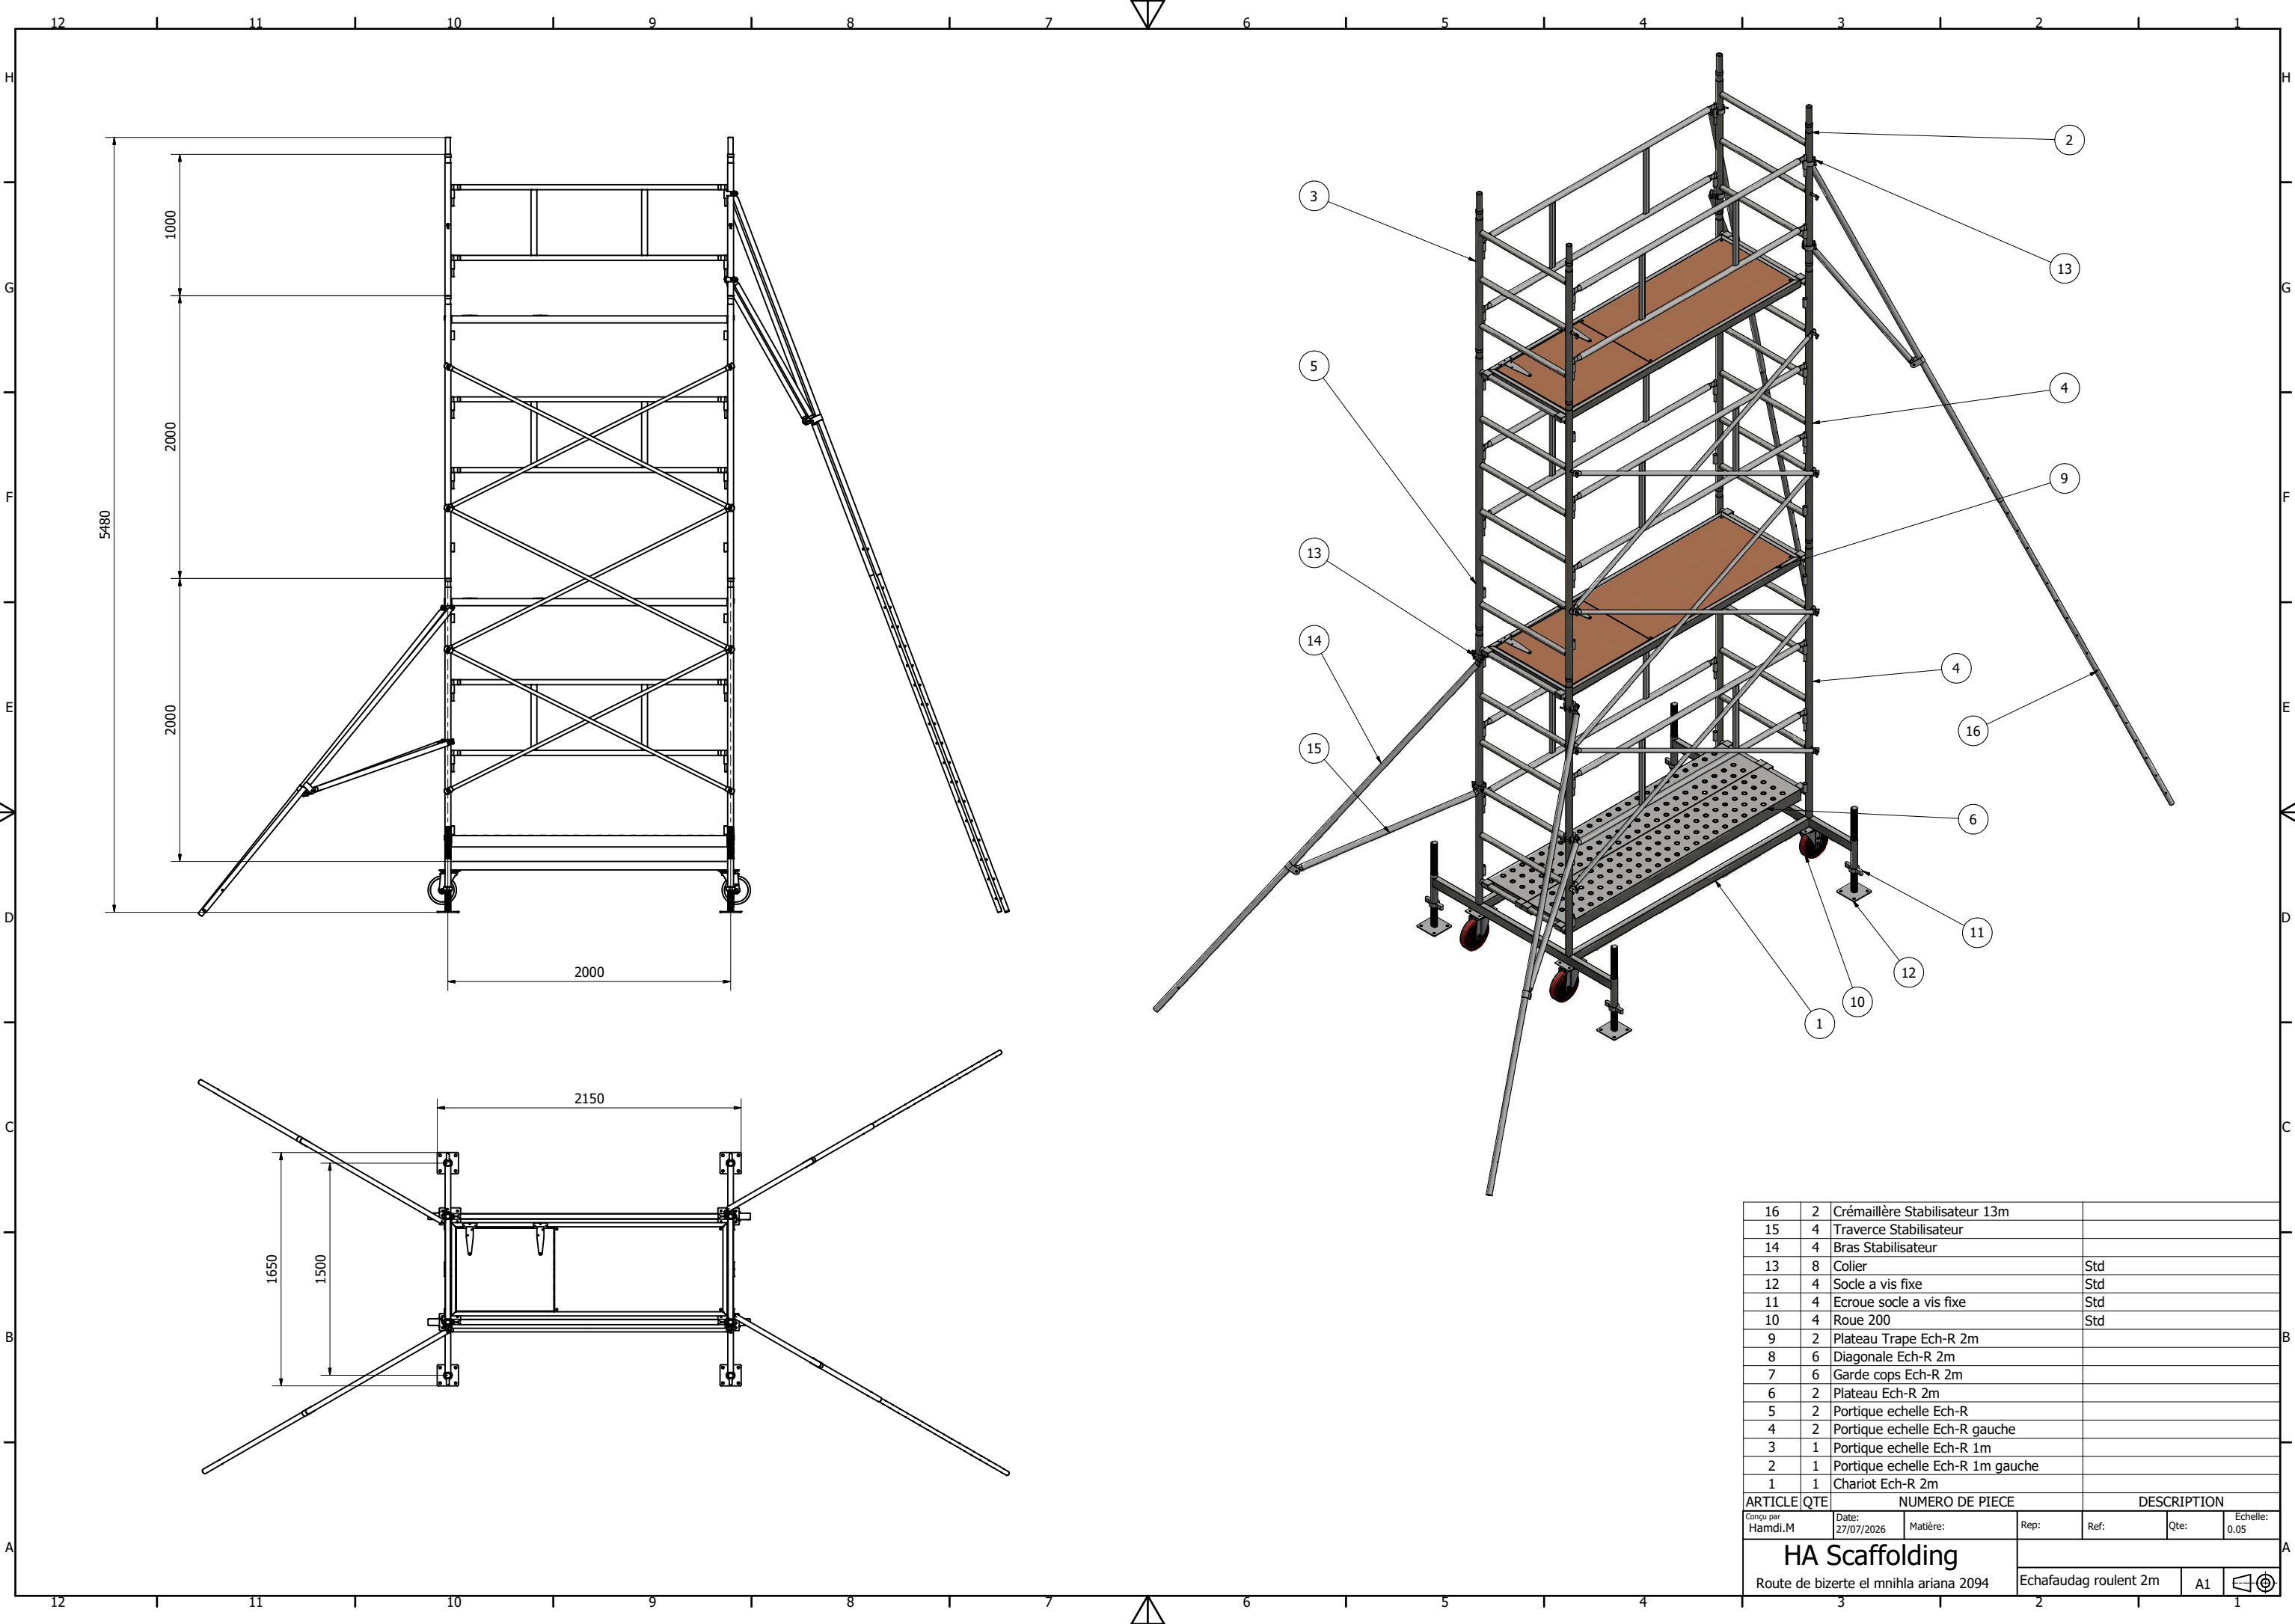

16	2	Crémaillère Stabilisateur 13m	
15	4	Traverse Stabilisateur	
14	4	Bras Stabilisateur	
13	8	Colier	Std
12	4	Socle a vis fixe	Std
11	4	Ecroue socle a vis fixe	Std
10	4	Roue 200	Std
9	2	Plateau Trape Ech-R 2m	
8	6	Diagonale Ech-R 2m	
7	6	Garde cops Ech-R 2m	
6	2	Plateau Ech-R 2m	
5	2	Portique echelle Ech-R	
4	2	Portique echelle Ech-R gauche	
3	1	Portique echelle Ech-R 1m	
2	1	Portique echelle Ech-R 1m gauche	
1	1	Chariot Ech-R 2m	

ARTICLE	QTE	NUMERO DE PIECE	DESCRIPTION
Conçu par: Hamdi.M	Date: 27/07/2026	Matière:	Rep:
Ref:	Qte:	Echelle: 0,05	
HA Scaffolding			
Route de bizerte el mnhla ariana 2094			Echafaudag roulent 2m
			A1