


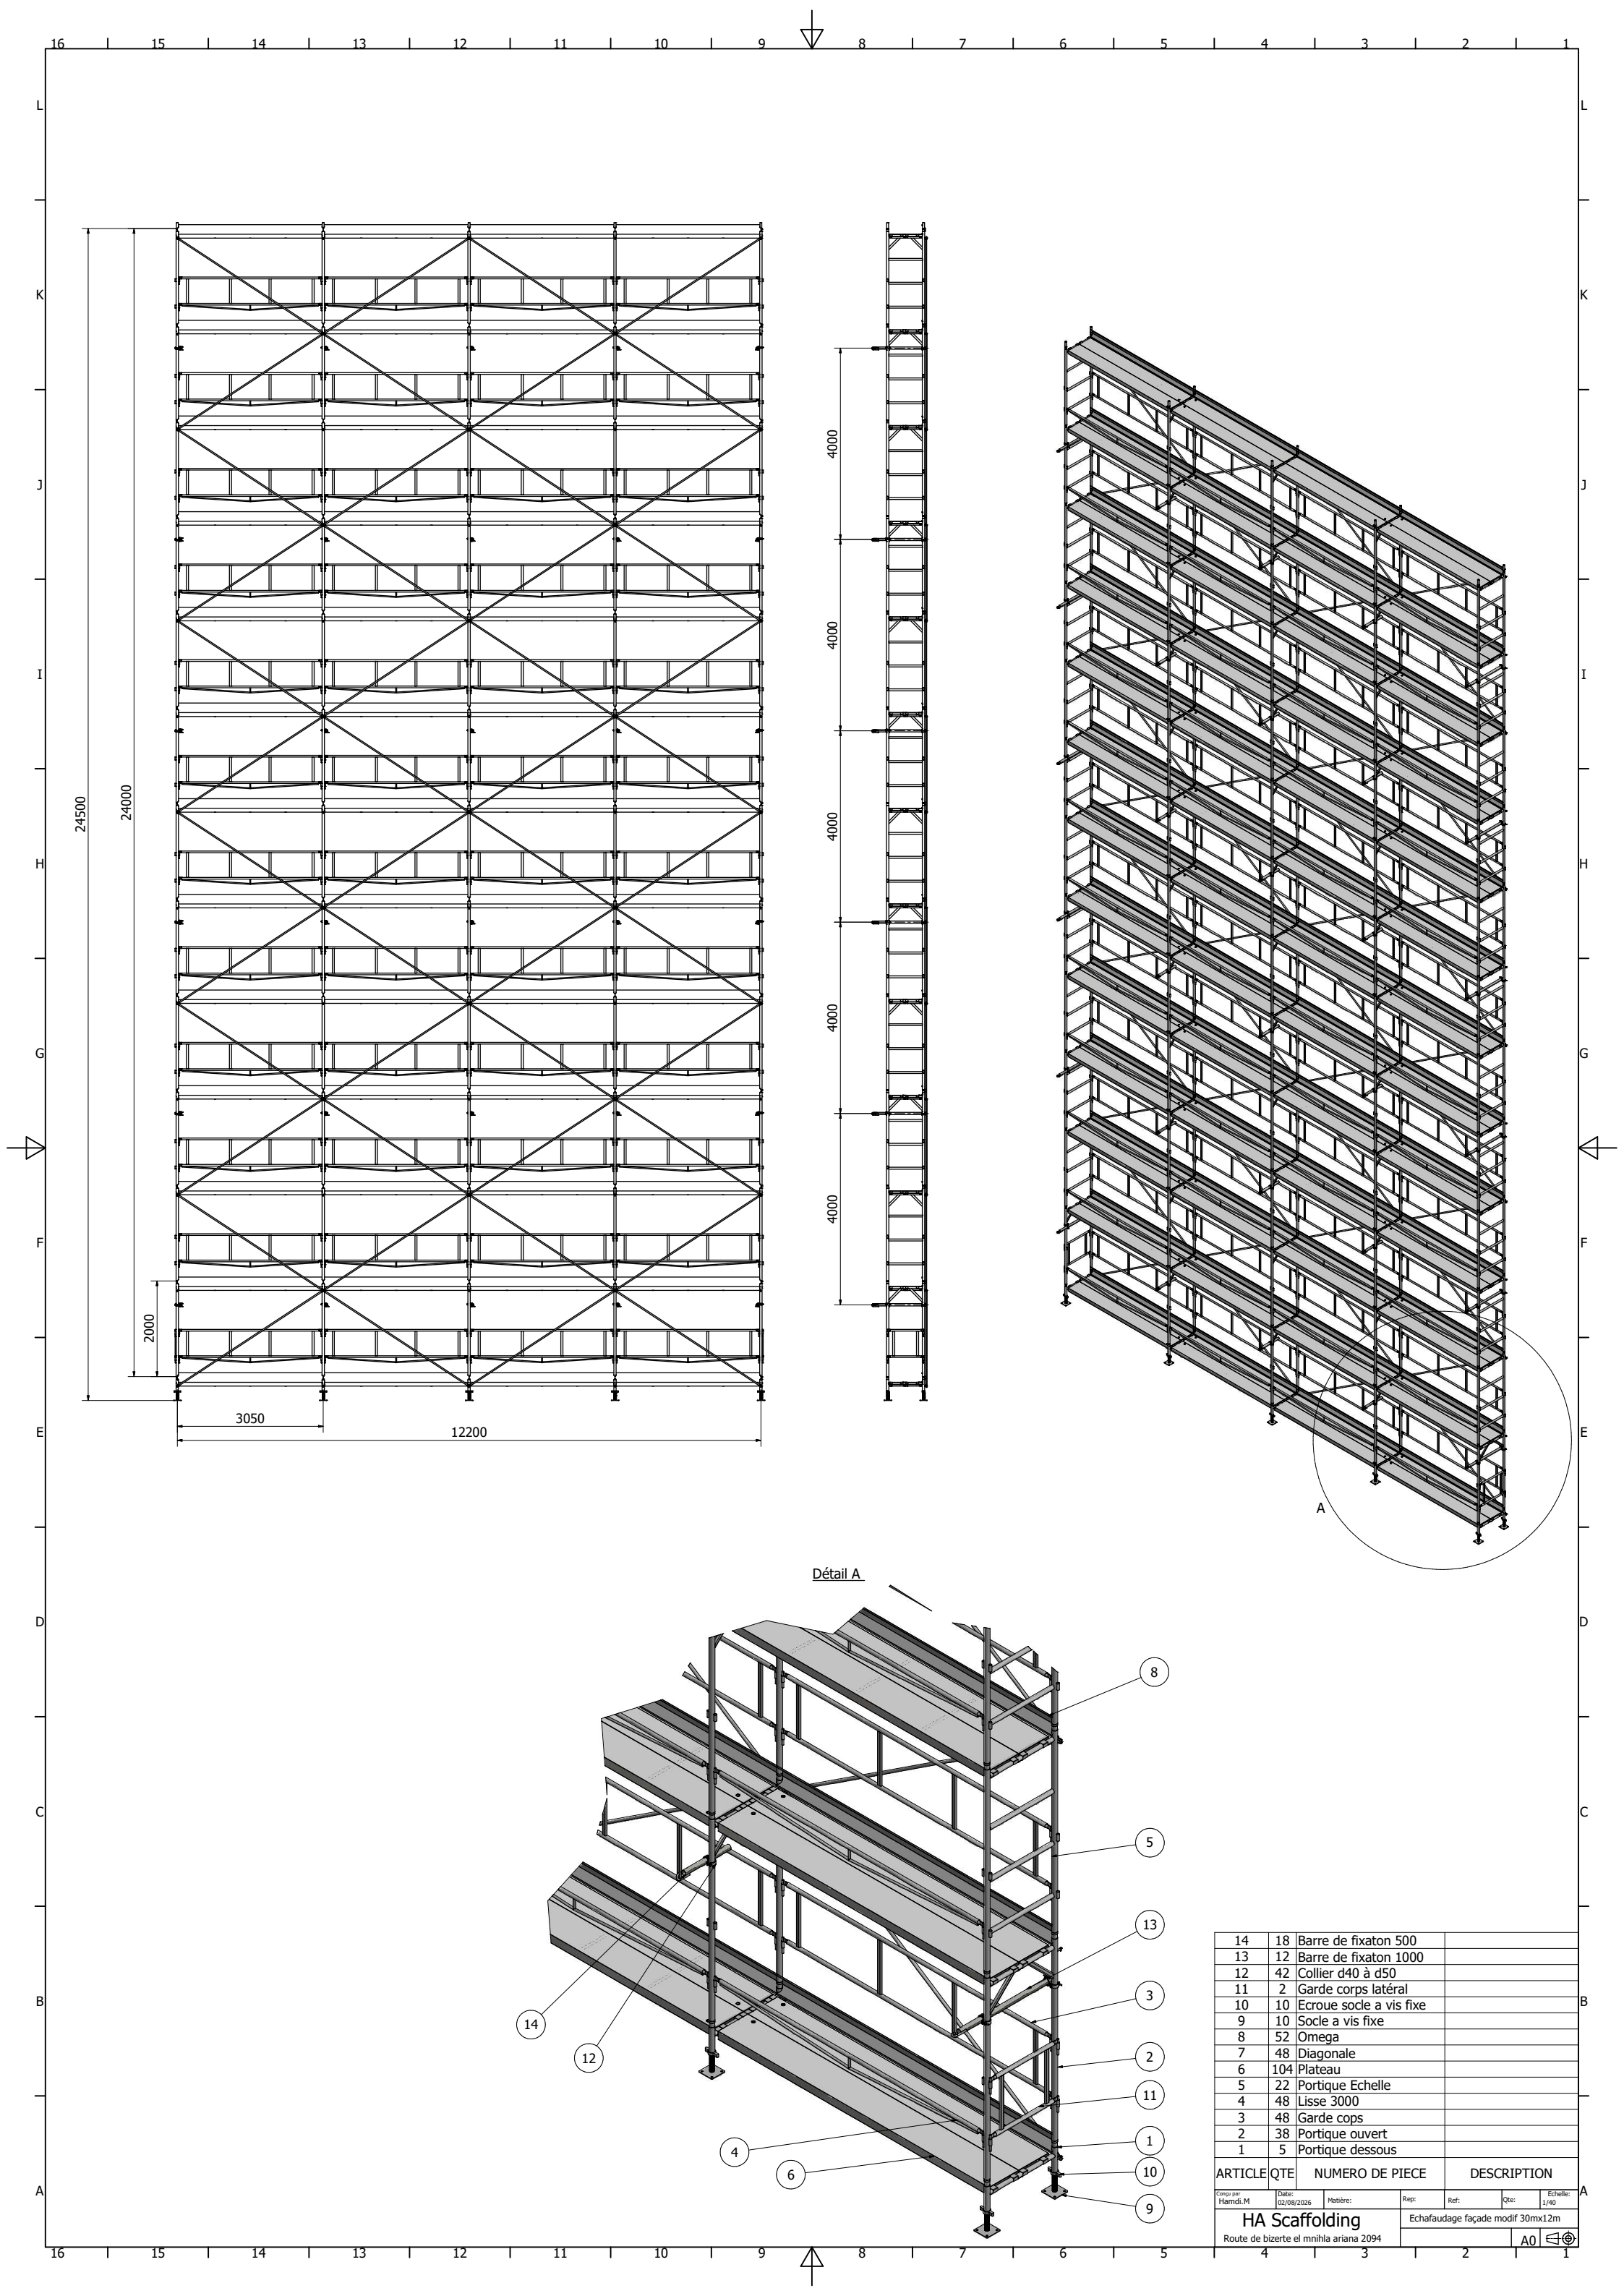

14	18	Barre de fixaton 500	
13	12	Barre de fixaton 1000	
12	42	Collier d40 à d50	
11	2	Garde corps latéral	
10	10	Ecroue socle a vis fixe	
9	10	Socle a vis fixe	
8	52	Omega	
7	48	Diagonale	
6	104	Plateau	
5	22	Portique Echelle	
4	48	Lisse 3000	
3	48	Garde cops	
2	38	Portique ouvert	
1	5	Portique dessous	
ARTICLE	QTE	NUMERO DE PIECE	DESCRIPTION
Camps per Hamdi M		Date: 02/06/2026	Matière:
HA Scaffolding		Rep:	Ref:
Route de bizerte el mnihla ariana 2094		Qte:	Echelle: 1/40
		Echafaudage façade modif 30mx12m	
		A0	